

**Legende:**

- Tempo 30 Zone
- Spielplatz / Park / Platz
- Gestaltungsfläche "Superblock"  
(Verkehrsberuhigter Bereich)
- Modaler Filter


**Superblocks - Schrittweise Umsetzung**

Bestand

**BERNARD Gruppe ZT GmbH**  
 Hoyerswerdaer Straße 5  
 01099 Dresden  
 Tel.: +49 351 85349 0  
 Fax: +49 351 85349 77  
 info@bernard-gruppe.com  
 bernard-gruppe.com



Projekt-Nr.: 502767			
	Datum	Name	
gez.	25.04.2023	MePa	
bearb.	20.10.2023	MePa	
gepr.	22.05.2023	GoAb	Plan-Nr.: 10-1

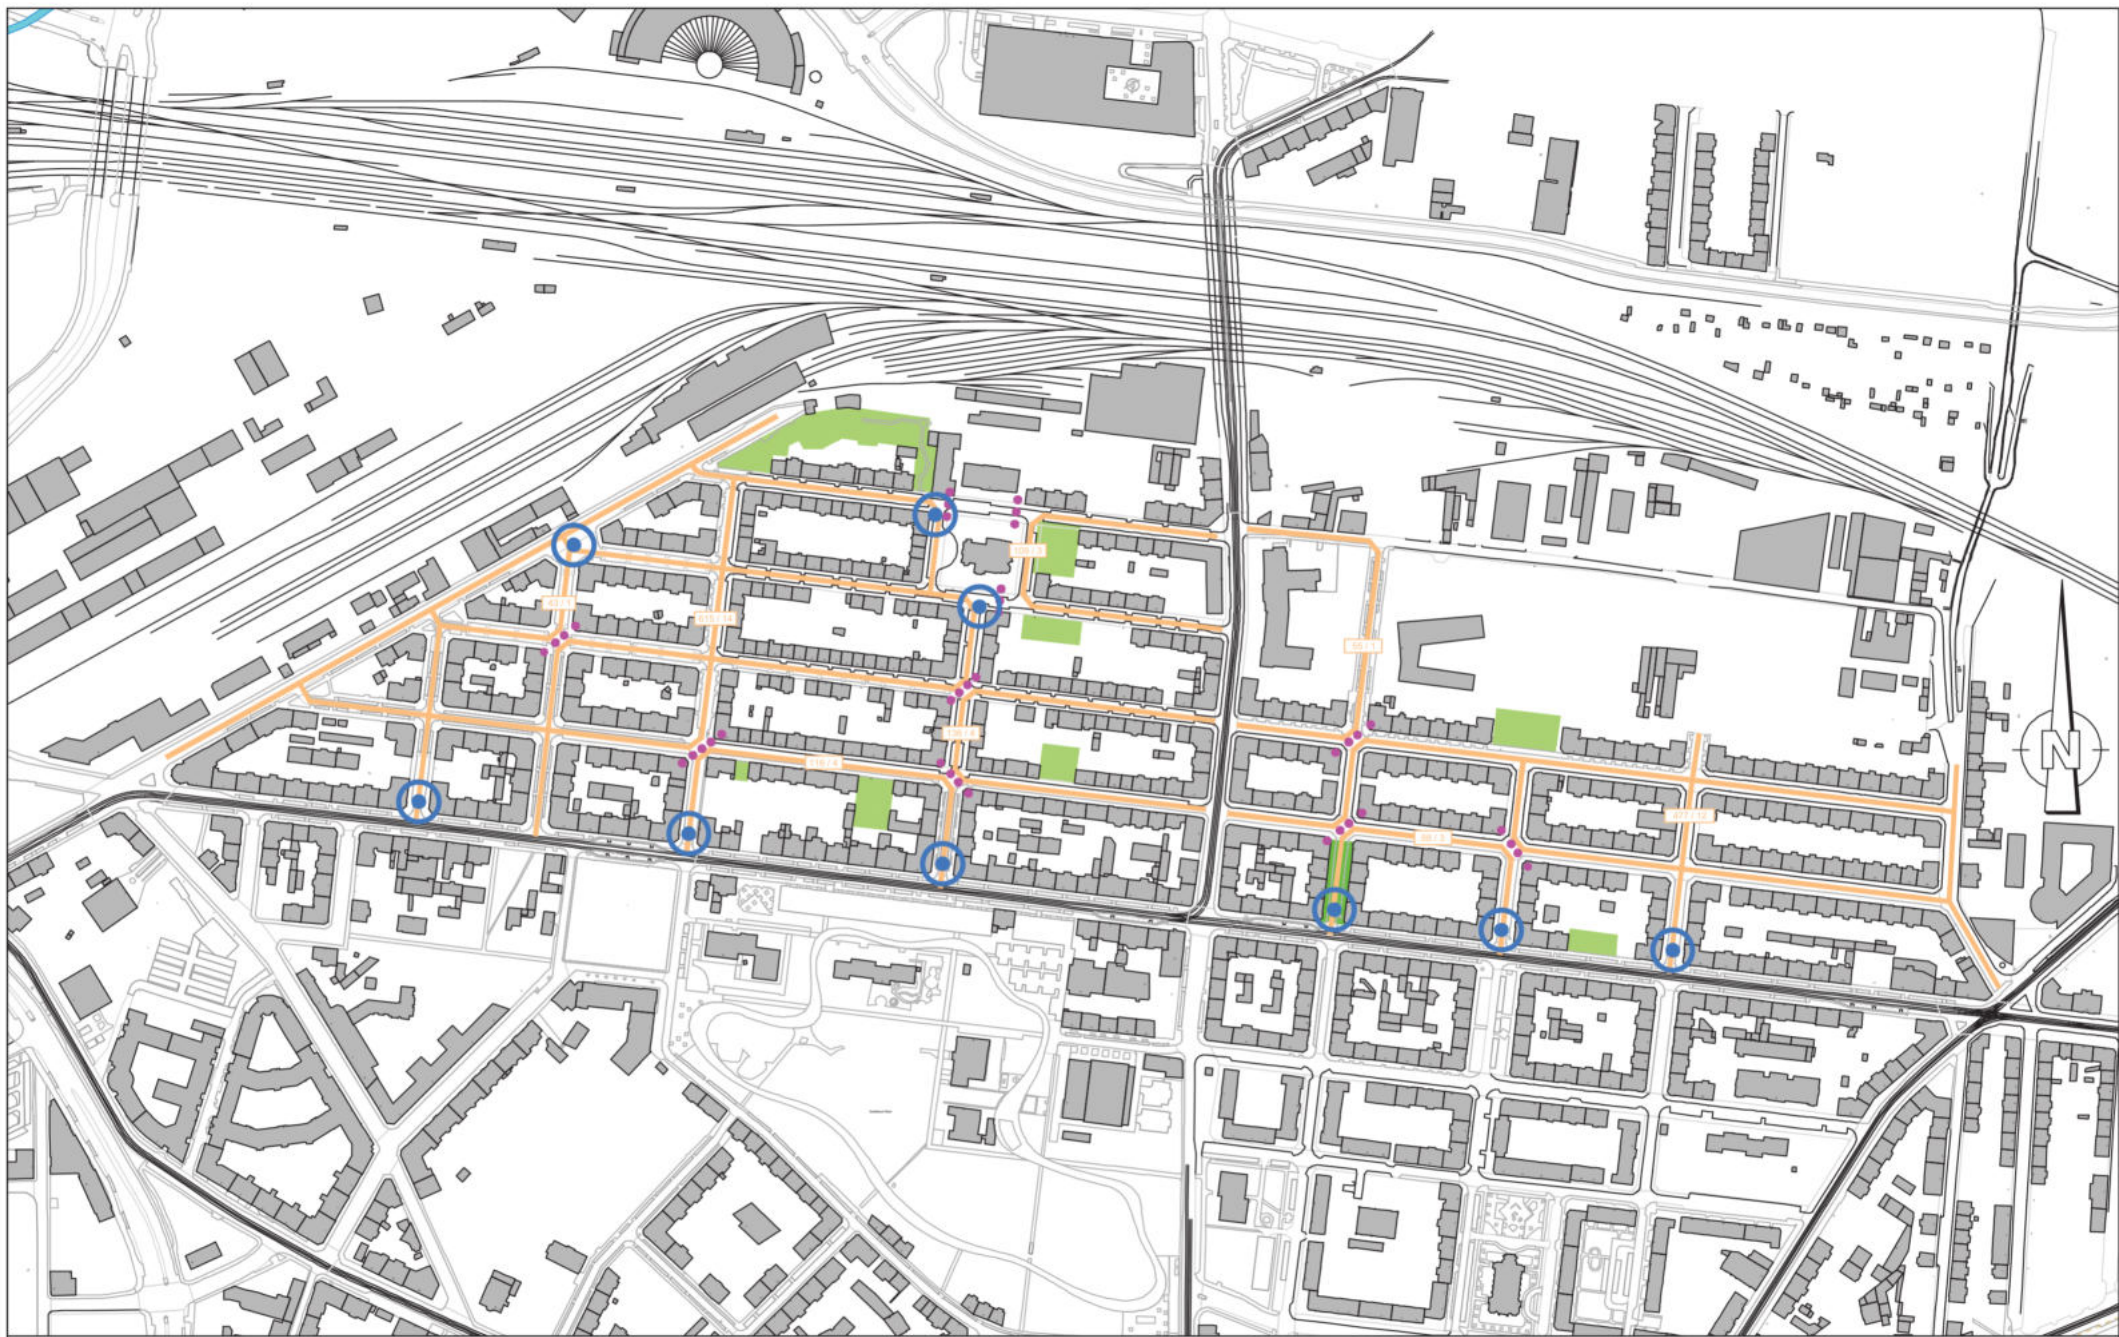

**Legende:**

- Tempo 30 Zone
- Gestaltungsfäche "Superblock" (Verkehrsberuhigter Bereich)
- Modaler Filter
- Lade-/Lieferzone
- 55 / 1 Anzahl Stellplätze / Anzahl Kurzzeitparkplätze
- Spielplatz / Park / Platz


**Superblocks - Schrittweise Umsetzung**

Schritt 1

**BERNARD Gruppe ZT GmbH**  
 Hoyerswerdaer Straße 5  
 01099 Dresden  
 Tel.: +49 351 85349 0  
 Fax: +49 351 85349 77  
 info@bernard-gruppe.com  
 bernard-gruppe.com



Projekt-Nr.: 502767			
	Datum	Name	
gez.	25.04.2023	MePa	
bearb.	20.10.2023	MePa	
gepr.	22.05.2023	GoAb	Plan-Nr.: 10-1

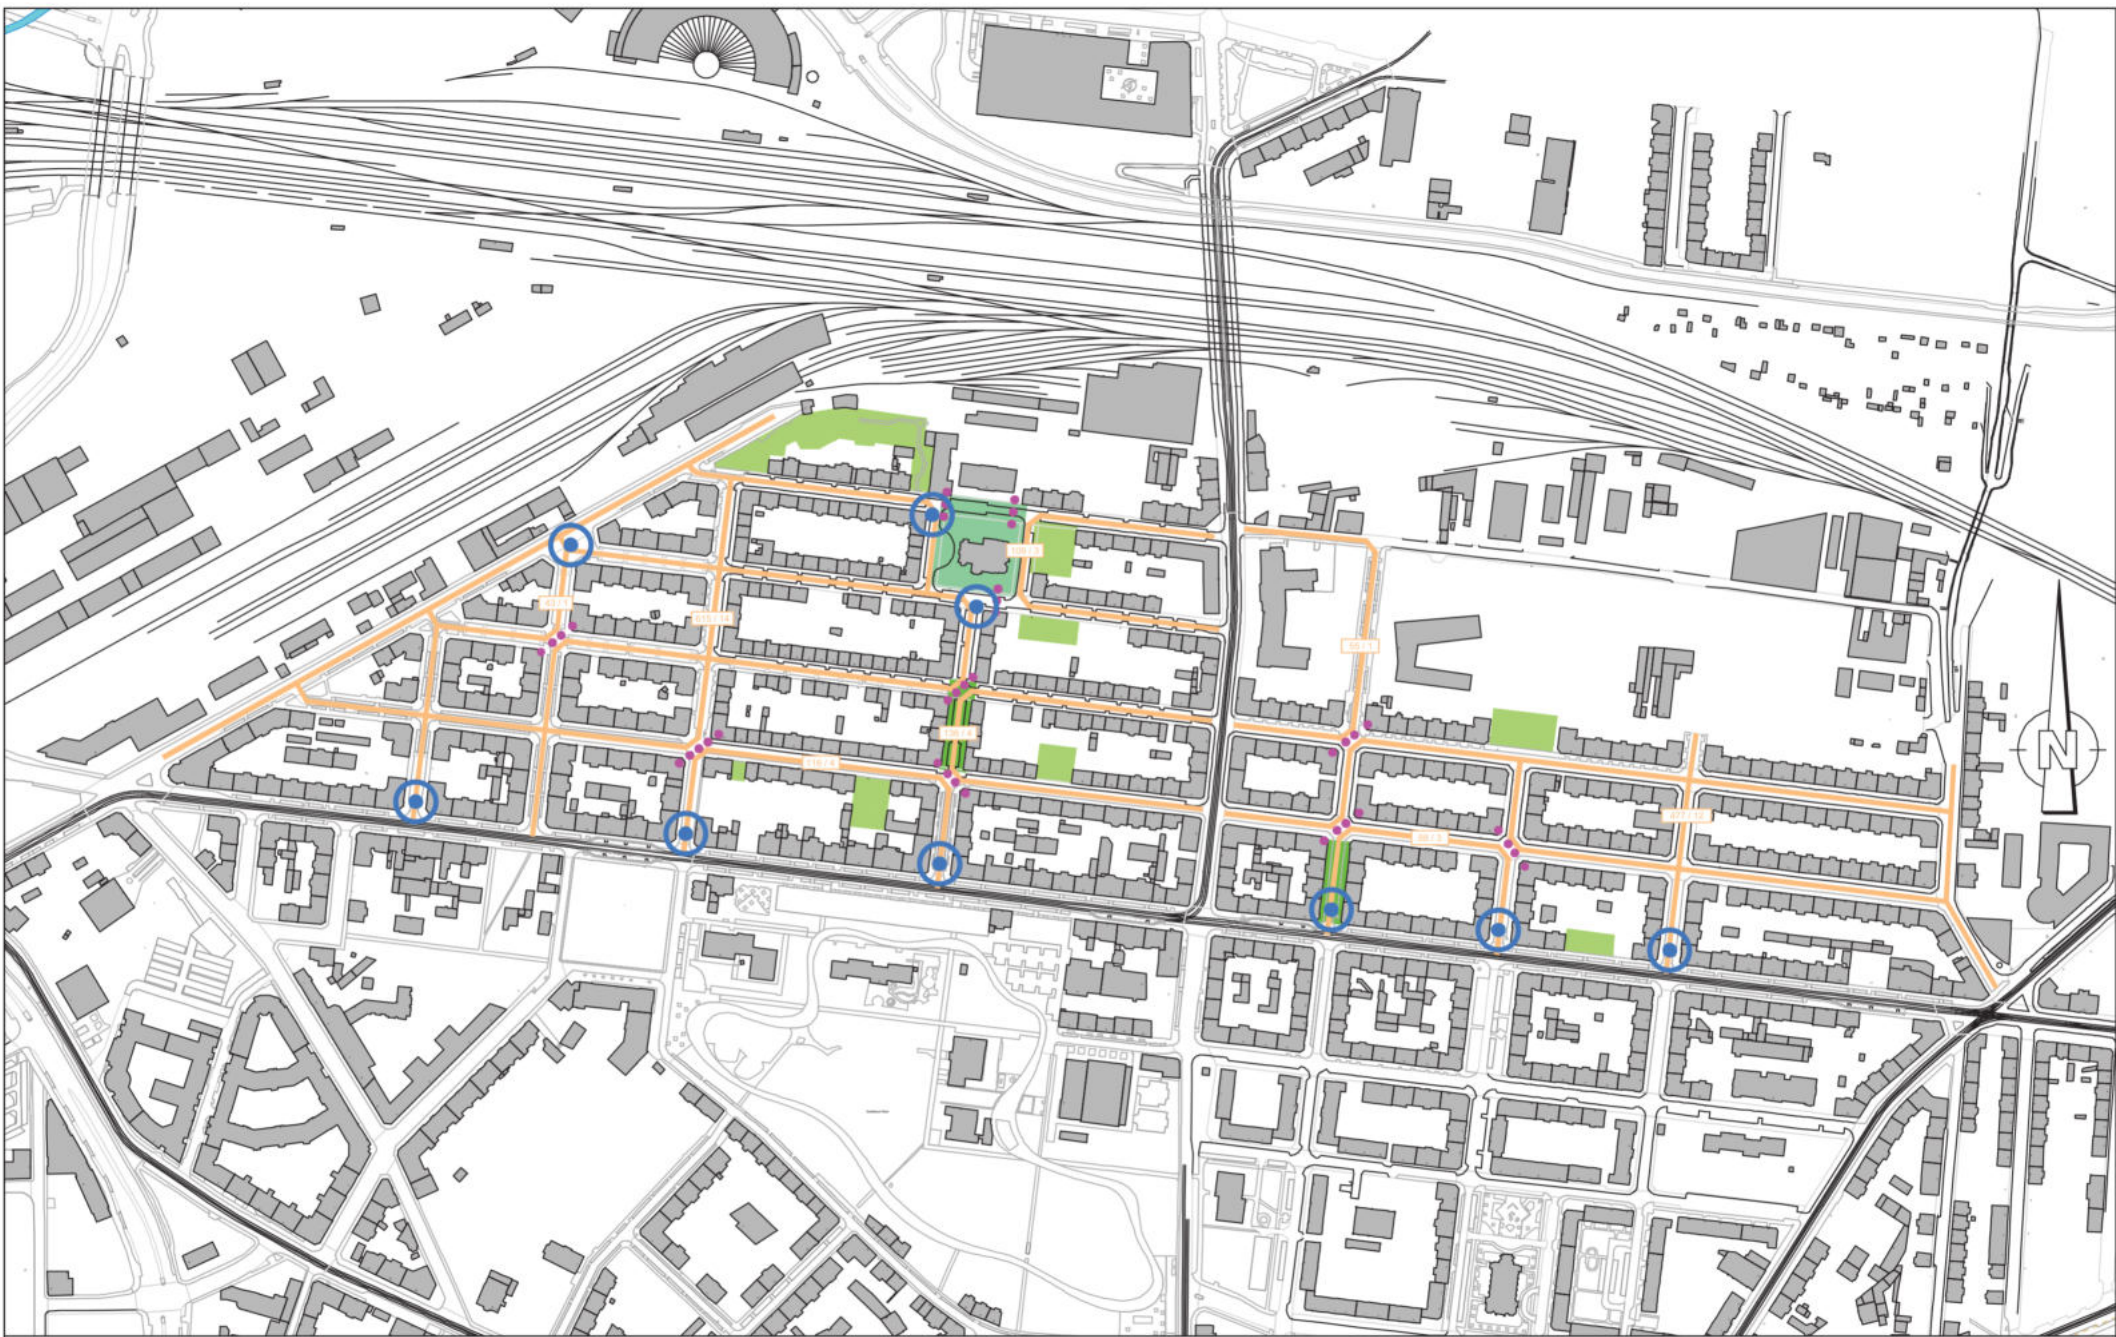

**Legende:**

- Tempo 30 Zone
- Spielplatz / Park / Platz
- Gestaltungsfläche "Superblock" (Verkehrsberuhigter Bereich)
- Lade-/Lieferzone
- Anzahl Stellplätze / Anzahl Kurzzeitparkplätze
- Fußgängerzone
- Modaler Filter

Anzahl umgestaltete Stellplätze: 37


**Superblocks - Schrittweise Umsetzung**

Schritt 2

**BERNARD Gruppe ZT GmbH**  
 Hoyerswerdaer Straße 5  
 01099 Dresden  
 Tel.: +49 351 85349 0  
 Fax: +49 351 85349 77  
 info@bernard-gruppe.com  
 bernard-gruppe.com



Projekt-Nr.: 502767			
	Datum	Name	
gez.	25.04.2023	MePa	
bearb.	20.10.2023	MePa	
gepr.	22.05.2023	GoAb	Plan-Nr.: 10-1

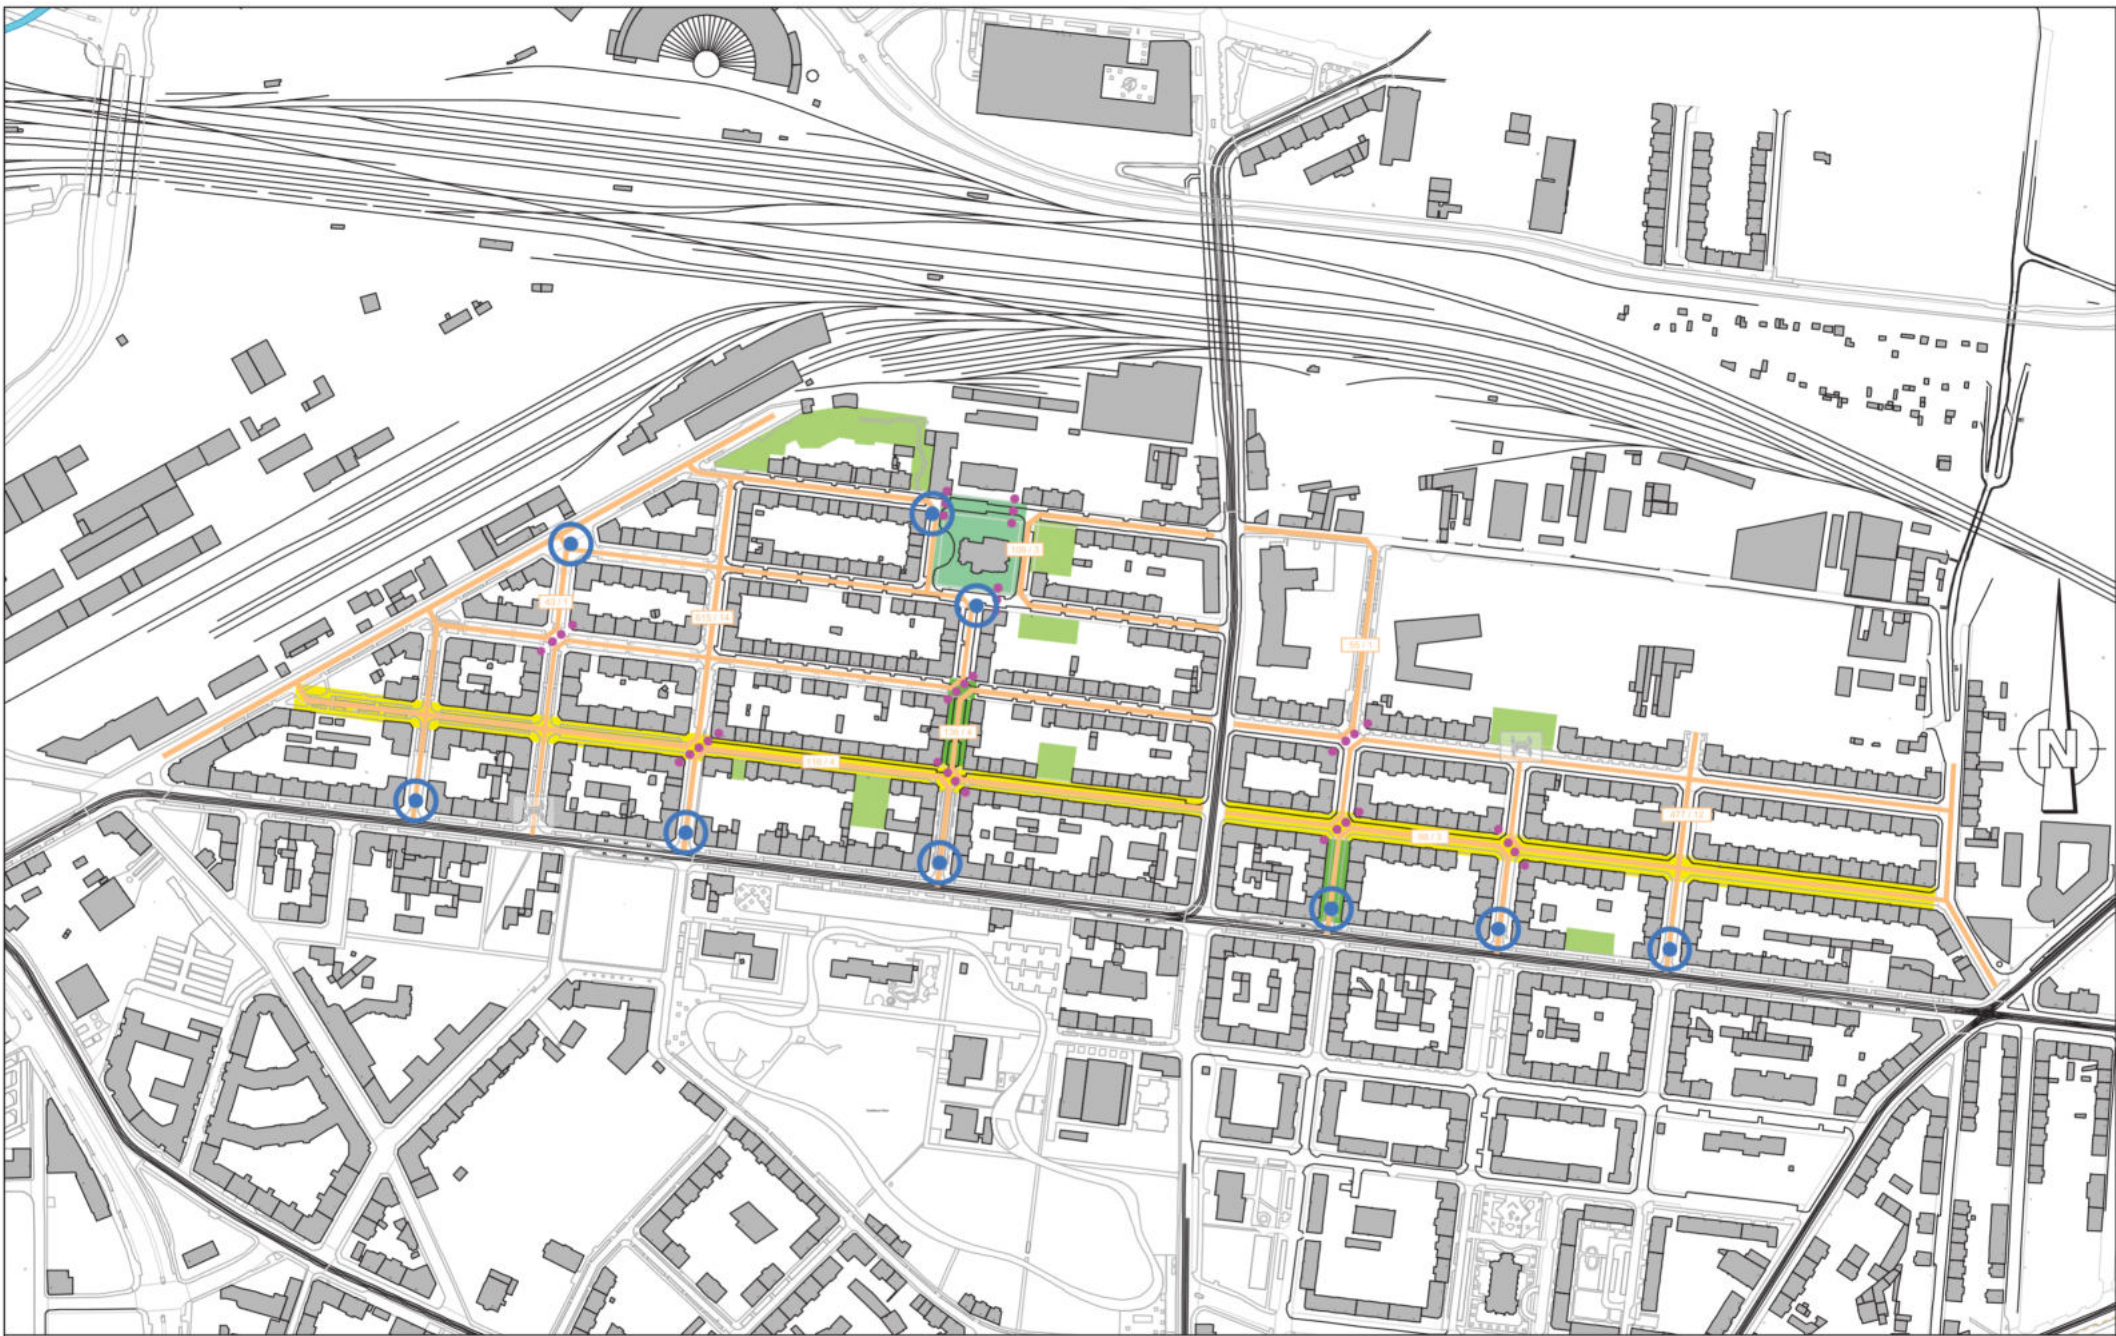

**Legende:**

- Tempo 30 Zone
- Gestaltungsfläche "Superblock" (Verkehrsberuhigter Bereich)
- Modaler Filter
- Fahrradstraße
- Spielplatz / Park / Platz
- Lade-/Lieferzone
- Standortvorschläge Car-Sharing
- Fußgängerzone

Anzahl umgestaltete Stellplätze: 37

55 / 1 Anzahl Stellplätze / Anzahl Kurzzeitparkplätze


**Superblocks - Schrittweise Umsetzung**

Schritt 3

**BERNARD Gruppe ZT GmbH**  
 Hoyerswerdaer Straße 5  
 01099 Dresden  
 Tel.: +49 351 85349 0  
 Fax: +49 351 85349 77  
 info@bernard-gruppe.com  
 bernard-gruppe.com



Projekt-Nr.: 502767			
	Datum	Name	
gez.	25.04.2023	MePa	
bearb.	20.10.2023	MePa	
gepr.	22.05.2023	GoAb	Plan-Nr.: 10-1

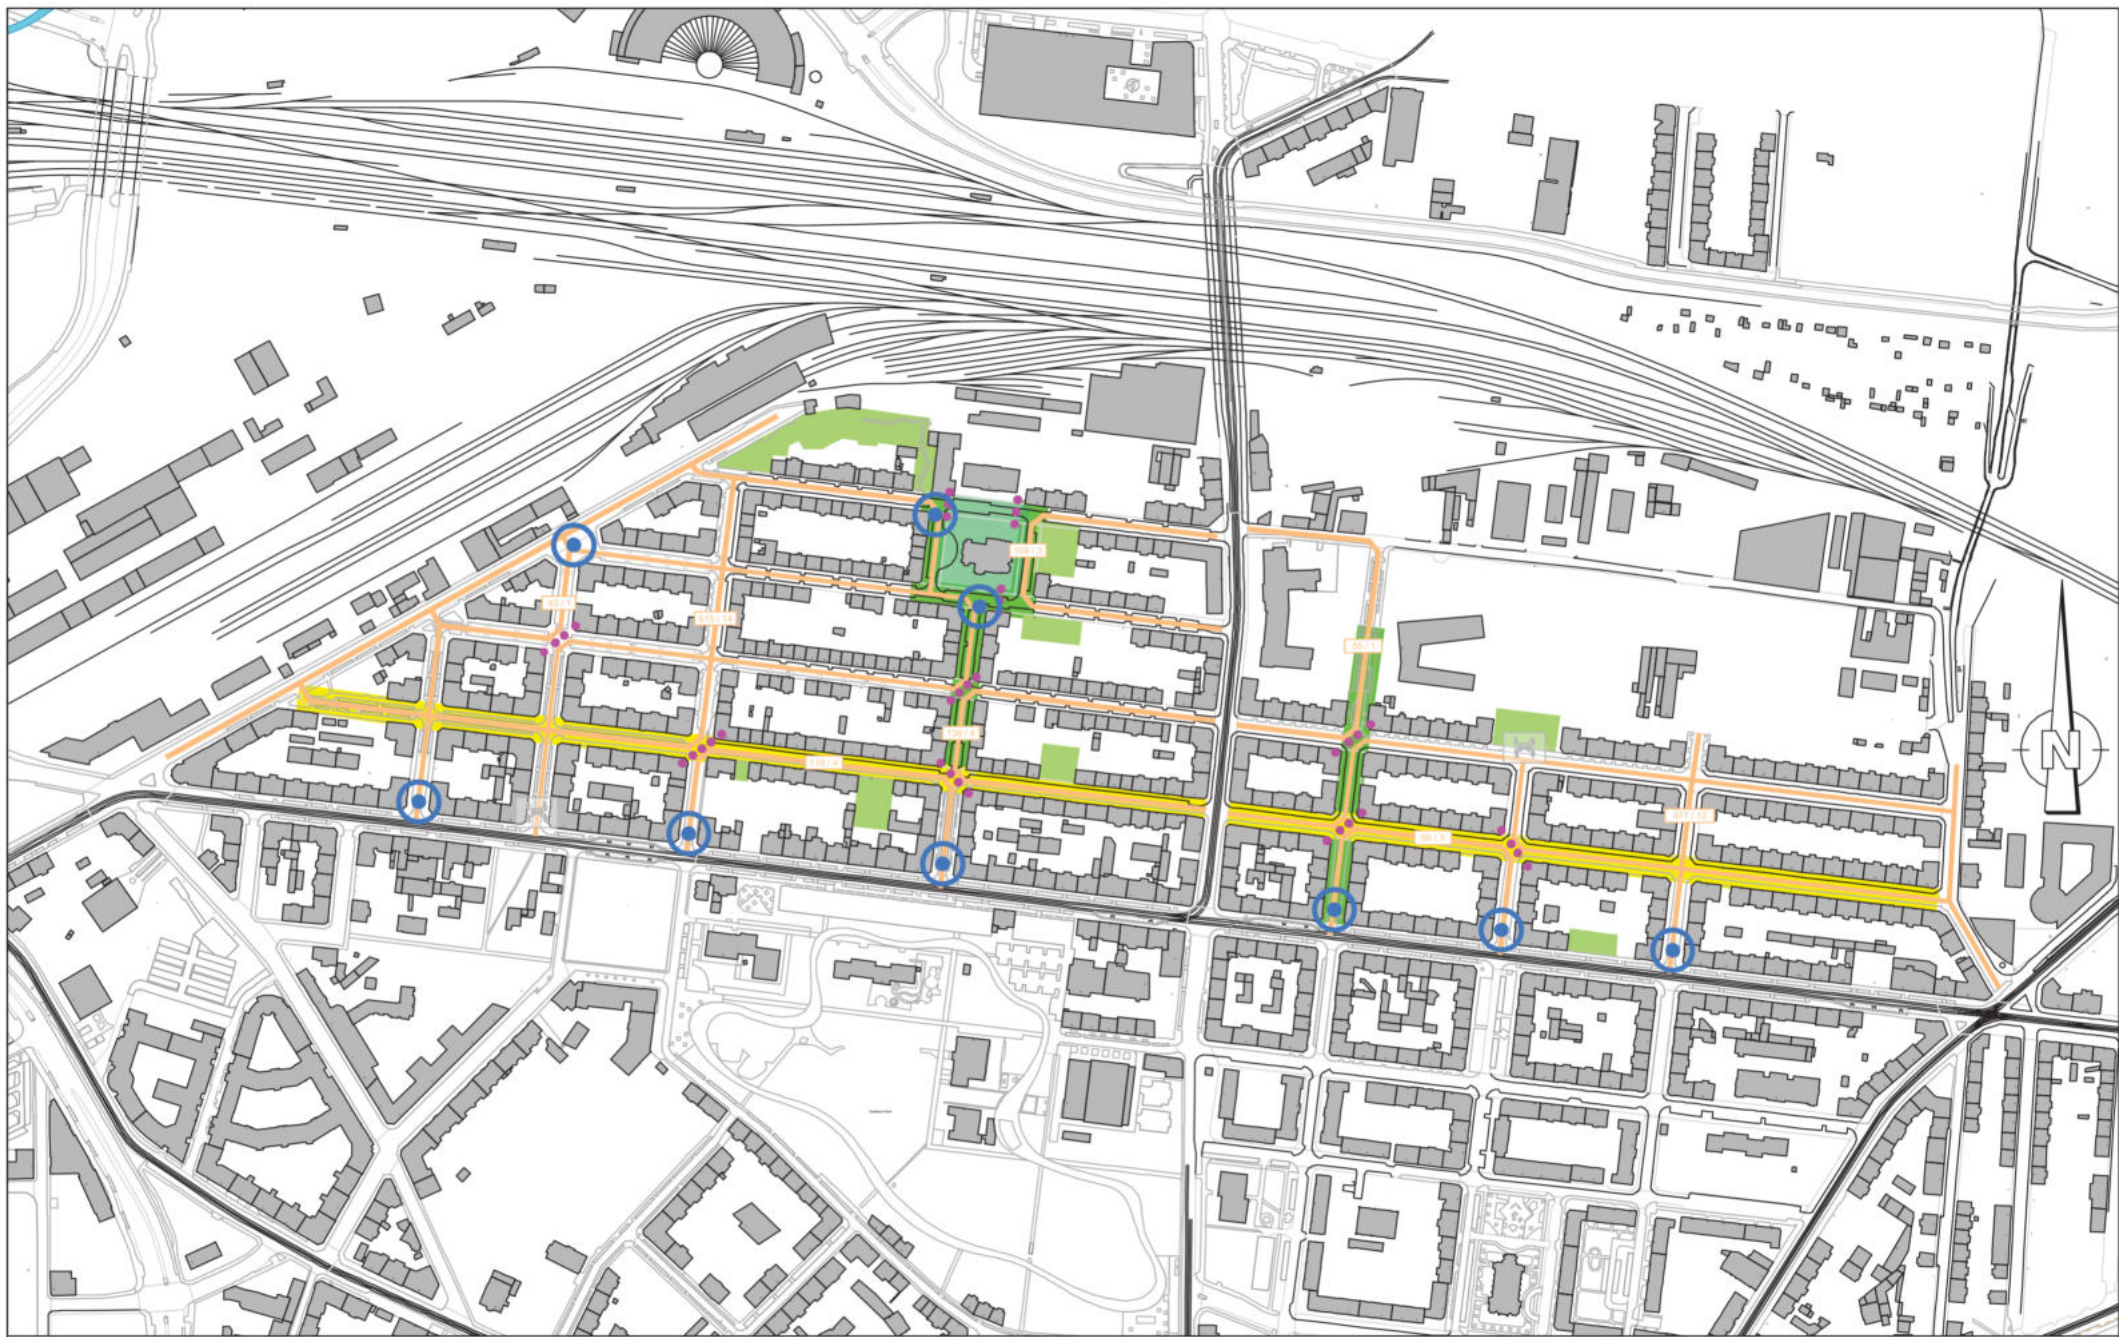

**Legende:**

- Tempo 30 Zone
- Gestaltungsfläche "Superblock" (Verkehrsberuhigter Bereich)
- Modaler Filter
- Spielplatz / Park / Platz
- Lade-/Lieferzone
- Anzahl Stellplätze / Anzahl Kurzzeitparkplätze
- Fahrradstraße
- Standortvorschläge Car-Sharing
- Fußgängerzone

Anzahl umgestaltete Stellplätze: ca. 130


**Superblocks - Schrittweise Umsetzung**

Schritt 4

**BERNARD Gruppe ZT GmbH**  
 Hoyerswerdaer Straße 5  
 01099 Dresden  
 Tel.: +49 351 85349 0  
 Fax: +49 351 85349 77  
 info@bernard-gruppe.com  
 bernard-gruppe.com



Projekt-Nr.: 502767			
	Datum	Name	
gez.	25.04.2023	MePa	
bearb.	20.10.2023	MePa	
gepr.	22.05.2023	GoAb	Plan-Nr.: 10-1

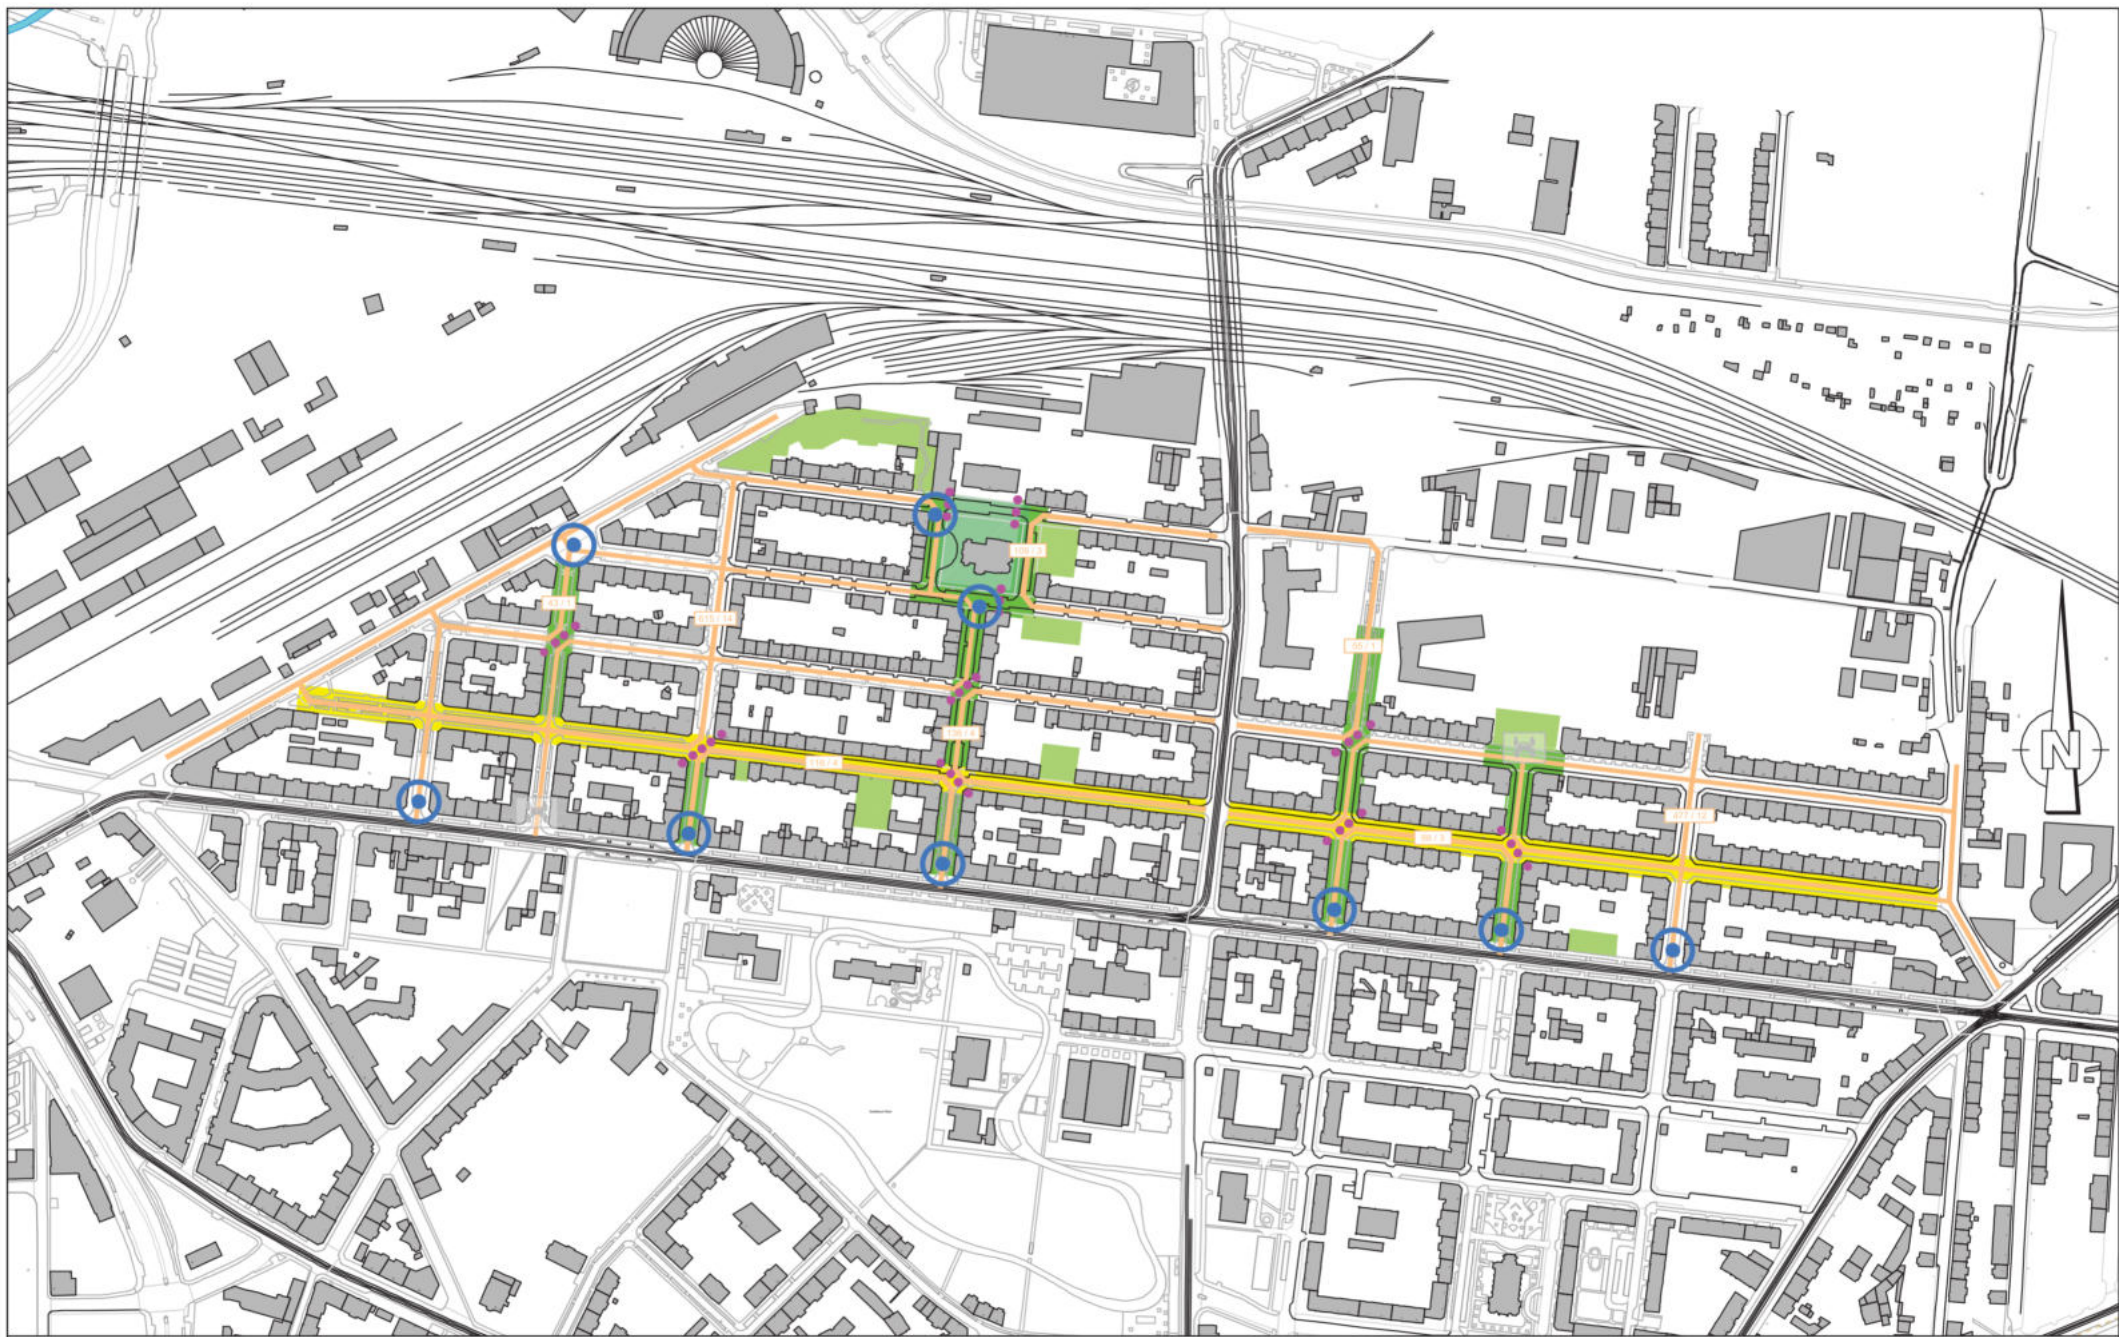

**Legende:**

- Tempo 30 Zone
- Gestaltungsfläche "Superblock" (Verkehrsberuhigter Bereich)
- Modaler Filter
- Spielplatz / Park / Platz
- Lade-/Lieferzone
- Anzahl Stellplätze / Anzahl Kurzzeitparkplätze
- Fahrradstraße
- Standortvorschläge Car-Sharing
- Fußgängerzone

Anzahl umgestaltete Stellplätze: ca. 280

**Superblocks - Schrittweise Umsetzung**

Schritt 5

**BERNARD Gruppe ZT GmbH**  
 Hoyerswerdaer Straße 5  
 01099 Dresden  
 Tel.: +49 351 85349 0  
 Fax: +49 351 85349 77  
 info@bernard-gruppe.com  
 bernard-gruppe.com



Projekt-Nr.: 502767			
	Datum	Name	
gez.	25.04.2023	MePa	
bearb.	20.10.2023	MePa	
gepr.	22.05.2023	GoAb	Plan-Nr.: 10-1